

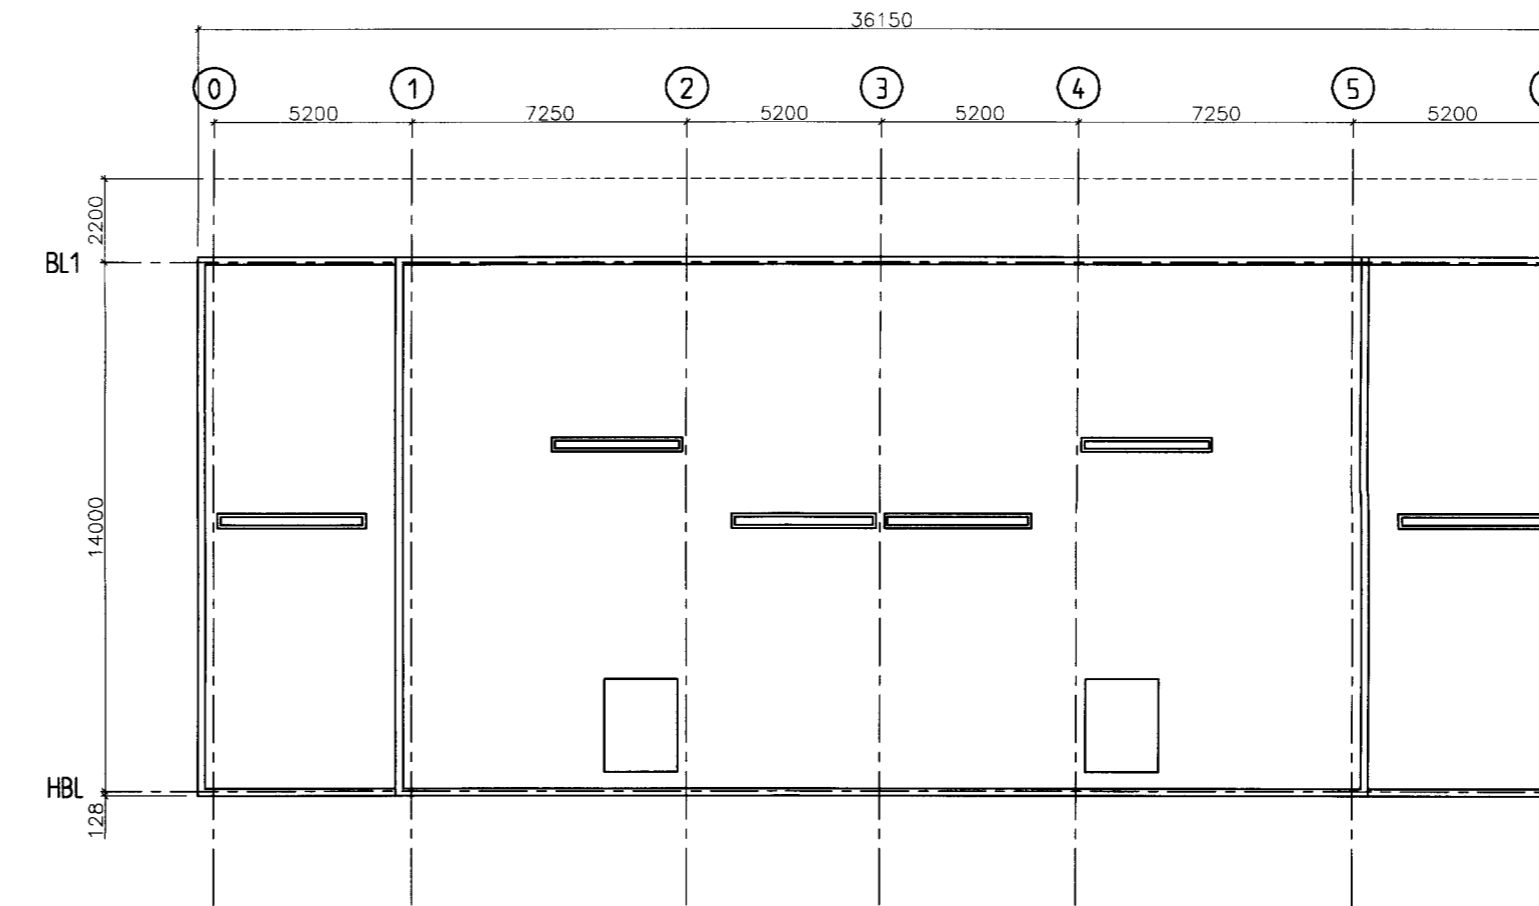



PLAN 6etg

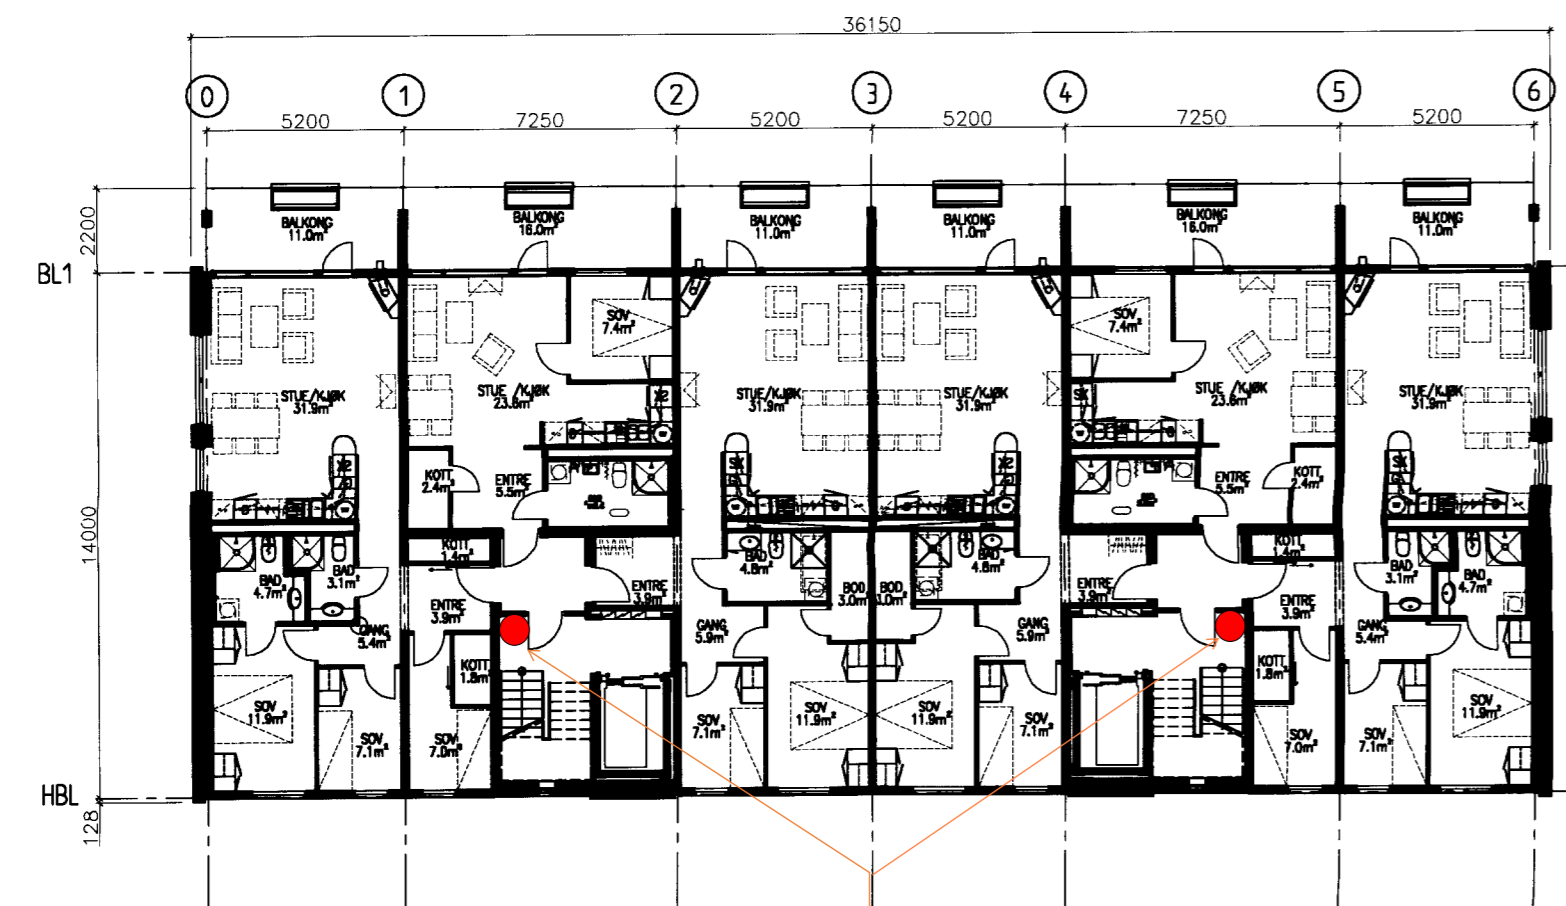


TAKPLAN

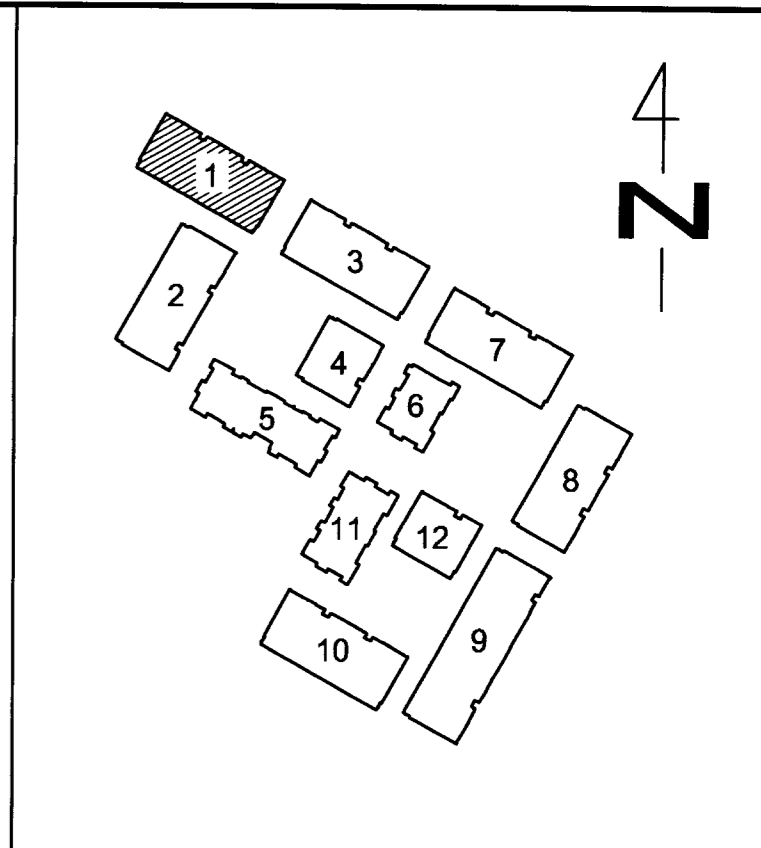


PLAN 2-5etg

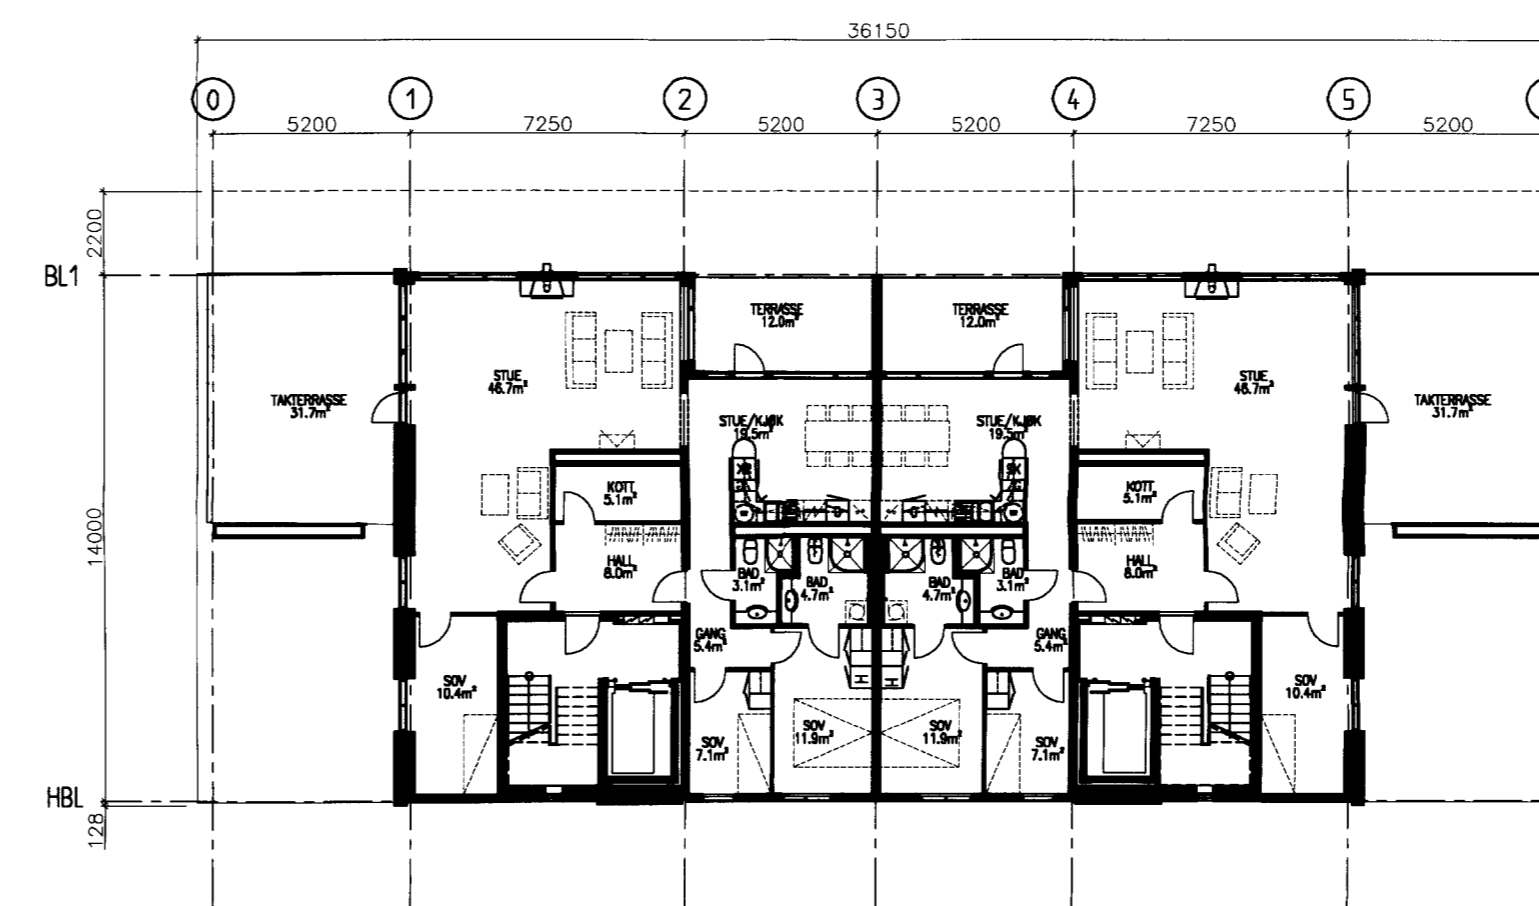

PLAN 8etg

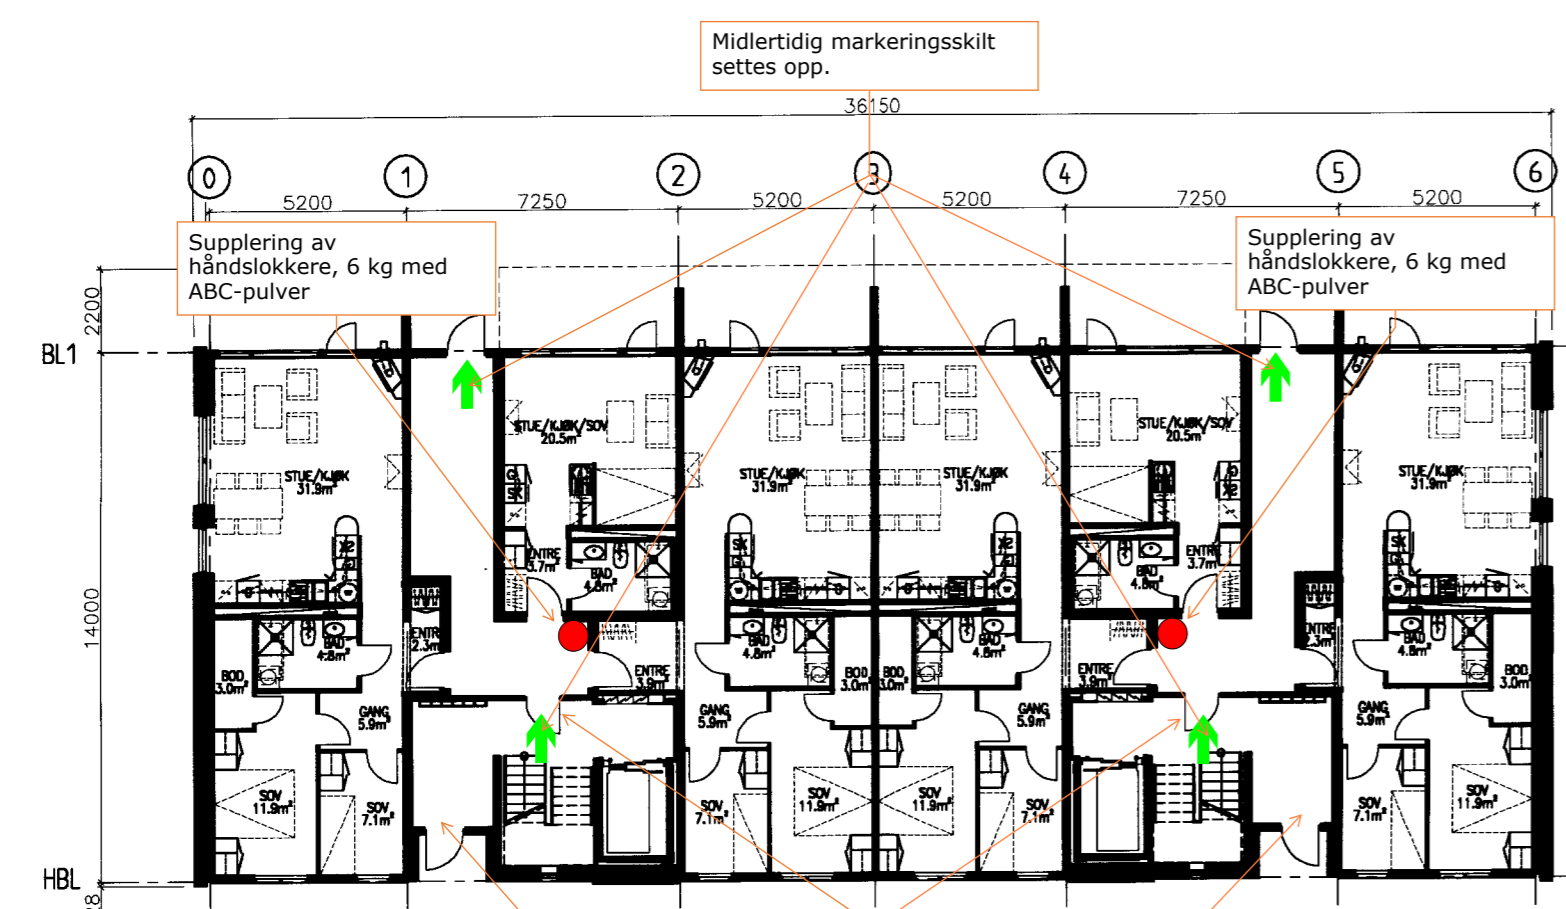

PLAN 7etg

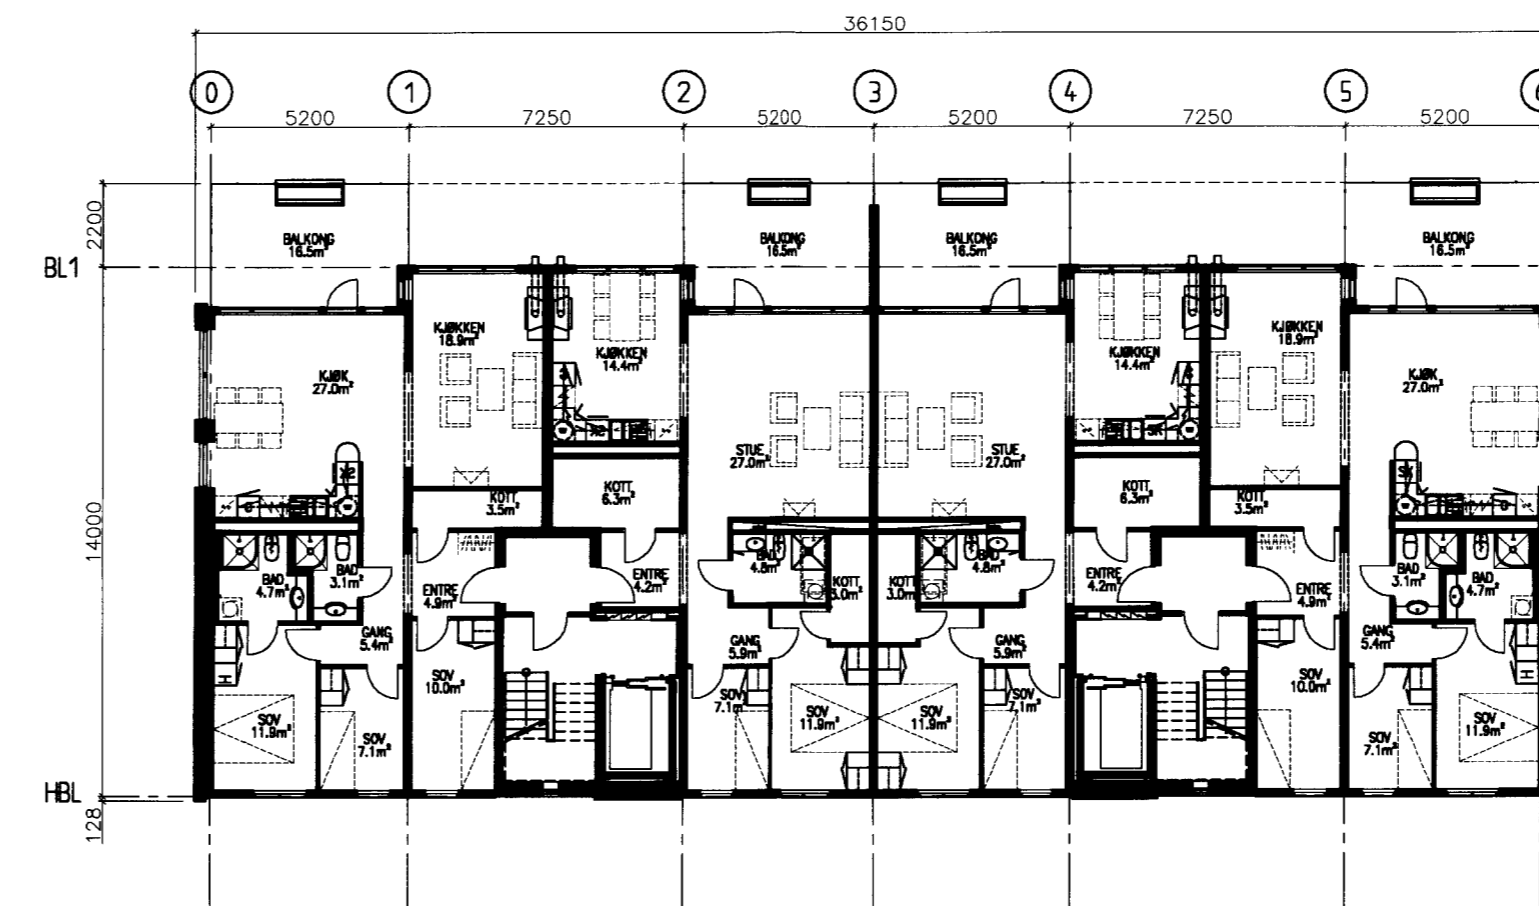

PLAN 7etg

1

REV.	DATO	REV.OMFATTER	REV.AV	KONTR.

as Selvaagbygg

PROSJEKT
LØREN 1

FELT B,C	GÅRDS NR. 124	BRUKS NR. 125
-------------	------------------	------------------

TEGNING OMFATTER
Planer E1

5-7-5

HUS 1	HUSTYPE BLOKK		
MÅL 1:200	DATO 15.04.05	TEGNET AV GHE	KONTROLL SSV
PROSJEKT NR. GRUPPE NR.		REV.	
Tegn.nr.: 2112		A0101	