


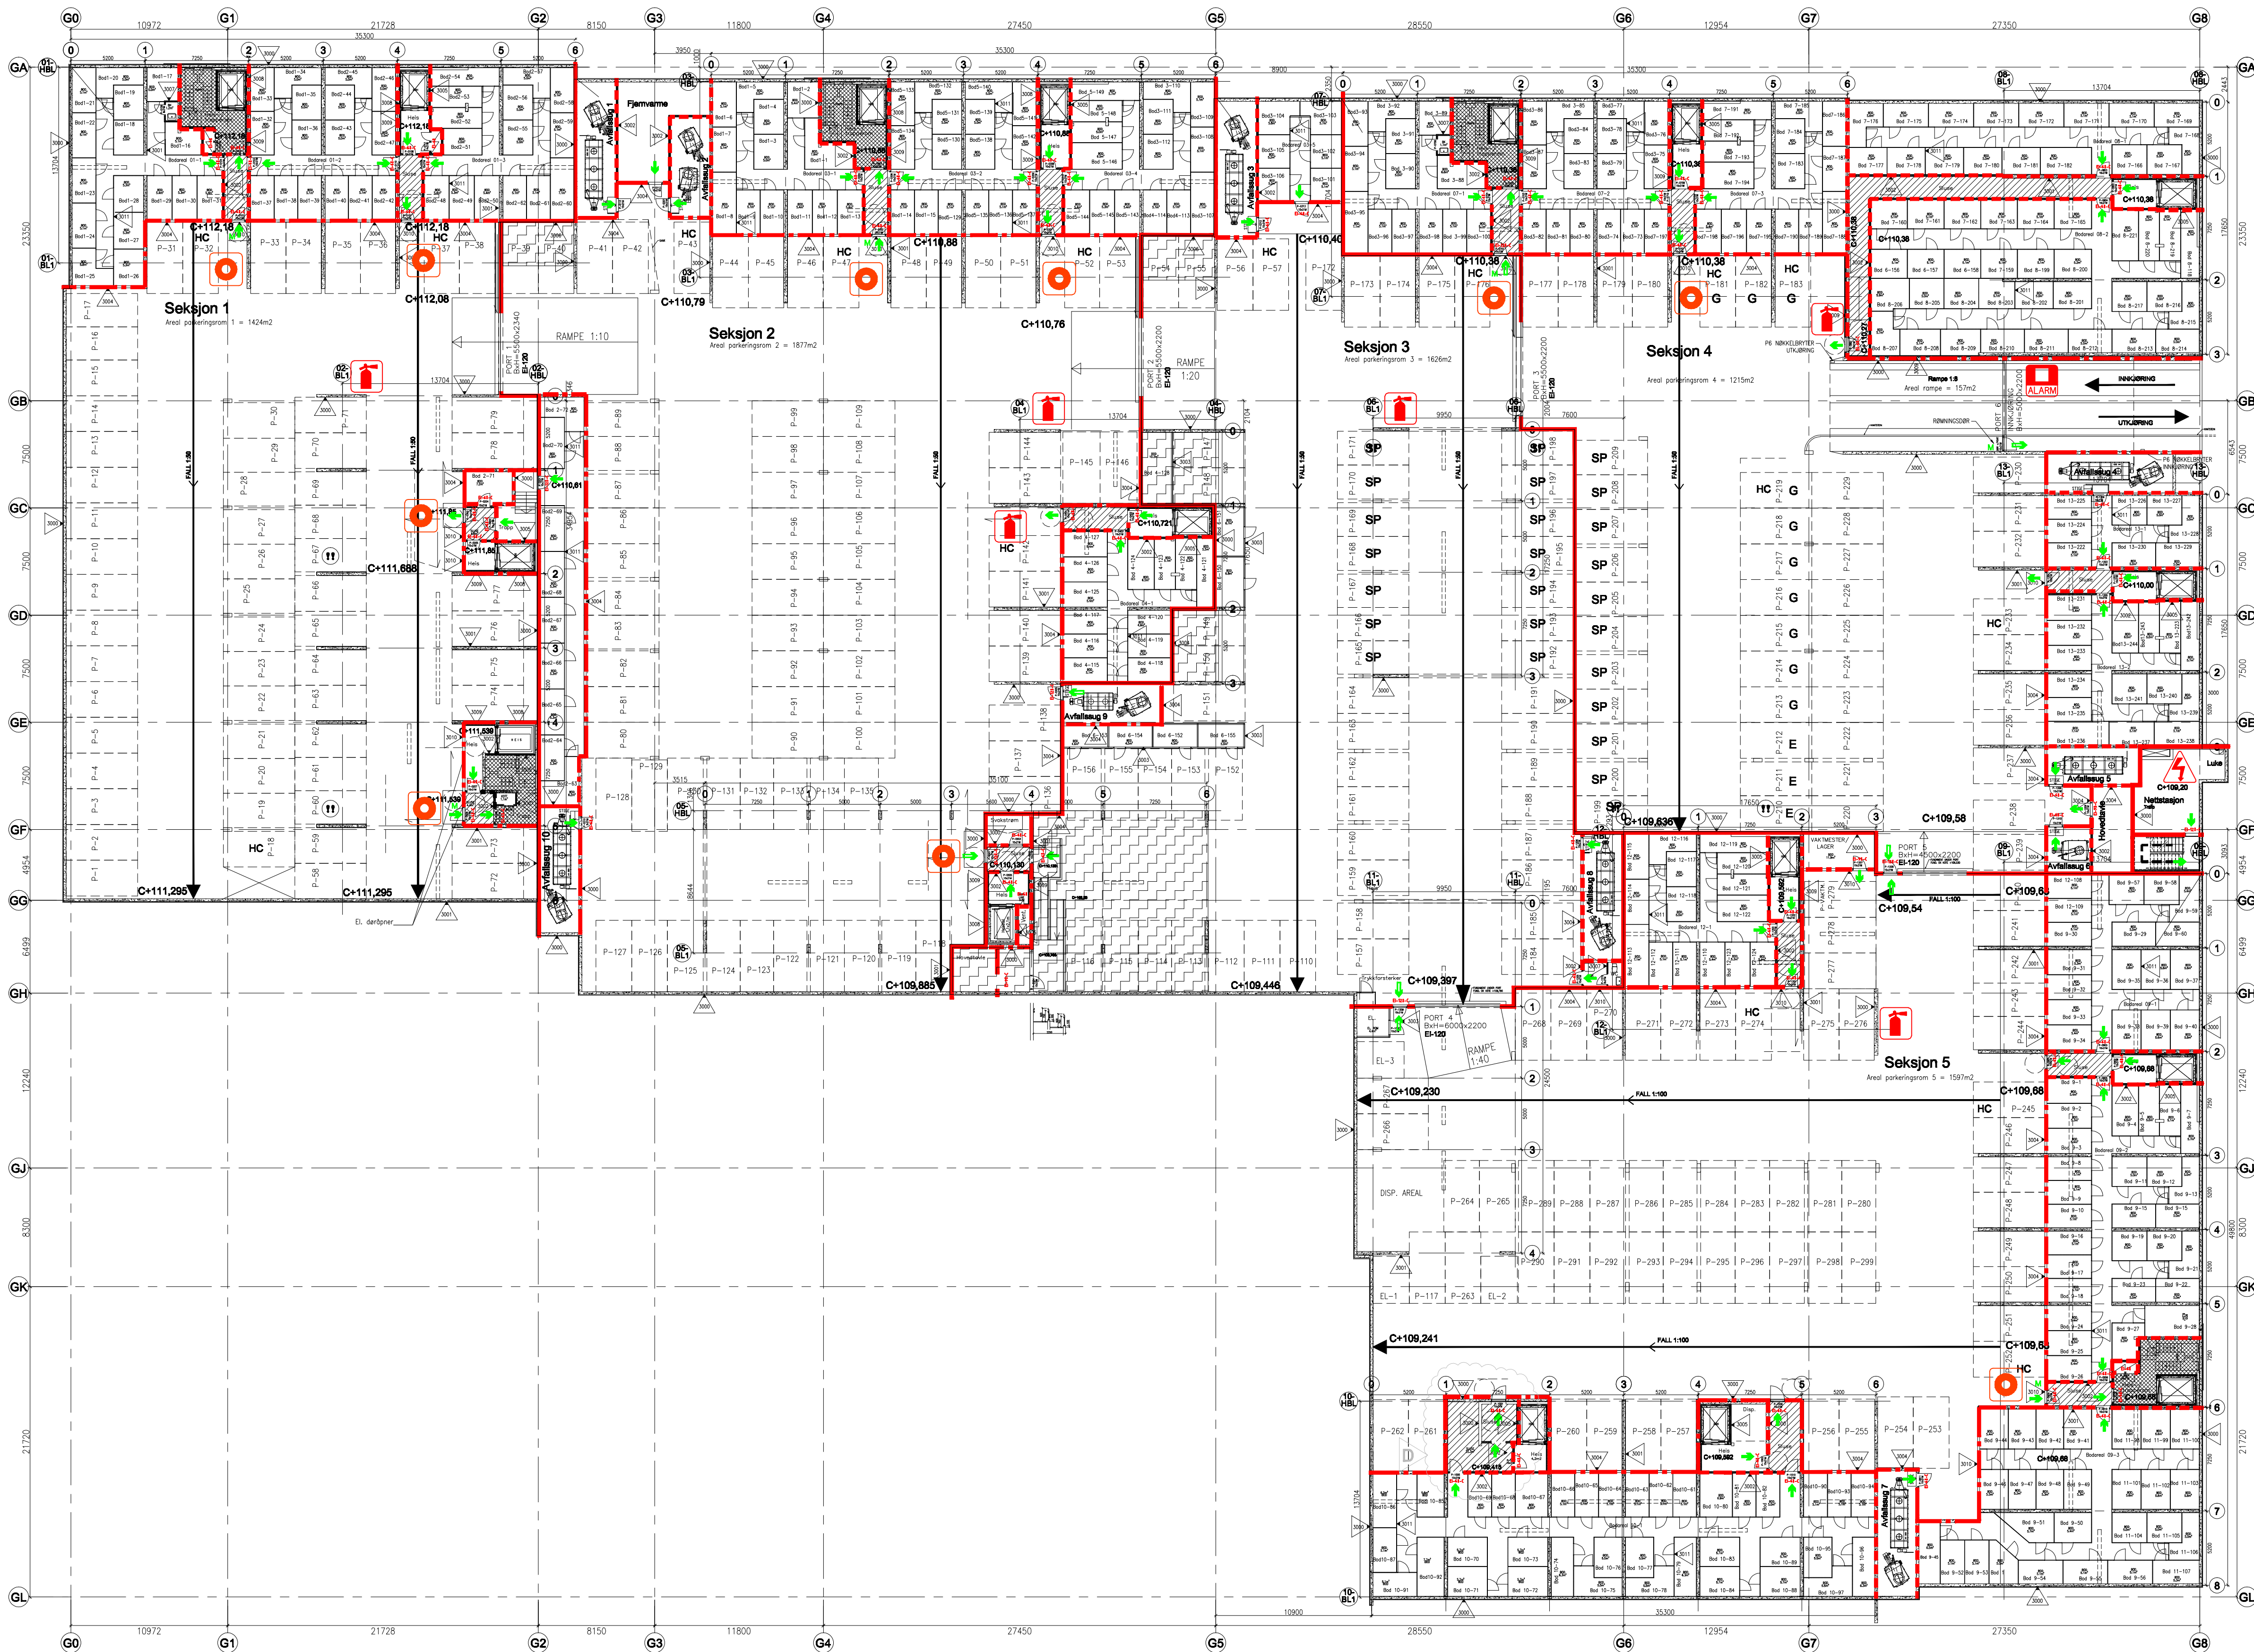

TEGNFORKLARING

- SLUSE (TIL TRAPP/HEIS ELLER FRA GARASJE)
- RØMNINGSTRAPP (Tr 3)
- EI-60-C DØR MED BRANNMOTST. EI-60 Selvlukkende
- EI-120-C DØR/PORT MED BRANNMOTST. EI-120 Selvlukkende
- ALARM ALARMSENTRAL
- BRANNMELDER
- HØYSPENNING
- HÅNDSLOKKEAPPARAT
- MANUELL DØRÅPNER
- RØMNINGSGVEI - UTGANG TIL SIKKERT STED
- RØMNINGSGVEI - UTGANG FRA BRANNCELLE
- KONSTRUKSJON m/BRANNMOTSTAND EI-60 (BRANNCELLE)
- KONSTRUKSJON m/BRANNMOTSTAND EI-90 (MOT PARKERING, BRANNCELLE)
- KONSTRUKSJON m/BRANNMOTSTAND REI-120-M (BRANNSEKSJONERENDE)
- BRANNMOTSTAND DEKKE O. GAR. ER REI-120-M SKRAV. ANGIR AREALER MED BRANNISOL. HIMLING
- FORØVRIG HAR DEKKE O. GAR. BRANNMOTSTAND REI-90

ANM. BRANN

Risikoklasse 2  
Brannklasse 3

Fulldekkende brannalarmanlegg med direkte varsling til brannvesenet. Alarm kategori 2.

Porter med krav til brannmotstand EI-120 kan utføres med 2 stk. porter E-120 satt mot hverandre med luft mellom.

Porter må lukke ved deteksjon av røyk.

Dører i brannseksjonerende vegger må ha brannmotstand EI-120-C

Arealer brannseksjoner:

- Seksjon 1 = 1933m²
- Seksjon 2 = 2607m²
- Seksjon 3 = 1826m²
- Seksjon 4 = 2545m²
- Seksjon 5 = 2854m²

|      |        |                                            |        |        |
|------|--------|--------------------------------------------|--------|--------|
| D    | 010409 | Rev. sluse hus 10/akse 1-2                 | GH     | GH     |
| C    | 051208 | Brannmeldere, man. døråpner                | GH     | GH     |
| B    | 250407 | Oppdatert planer iht rev. D-tegninger      | GH     | GH     |
| A    | 190207 | Brannmotst. dører tekstet. Rev. ann. felt. | GH     | GH     |
| REV. | DATO   | REV.OMFATTER                               | REV.AV | KONTR. |

PROSJEKT

**LØREN 1**

|      |           |           |
|------|-----------|-----------|
| FELT | GARDS NR. | BRUKS NR. |
| B/C  | 125       | 124       |

TEGNING OMFATTER

**BRANNPLAN GARASJE**

|                     |                |           |          |
|---------------------|----------------|-----------|----------|
| HUS                 | HUSTYPE        |           |          |
|                     | <b>GARASJE</b> |           |          |
| MÅL                 | DATO           | TEGNET AV | KONTROLL |
| 1:250               | 25.08.06       | SAH       | GH       |
| PROSJEKT NR. GRUPPE |                | NR.       | REV.     |
| 2112                |                | C 2000    | D        |