



Skjermvegg ved privat uteplass
snitt ovenfra og oppriss fra
siden. M.: 1:10 Festebrakett
150 50 5

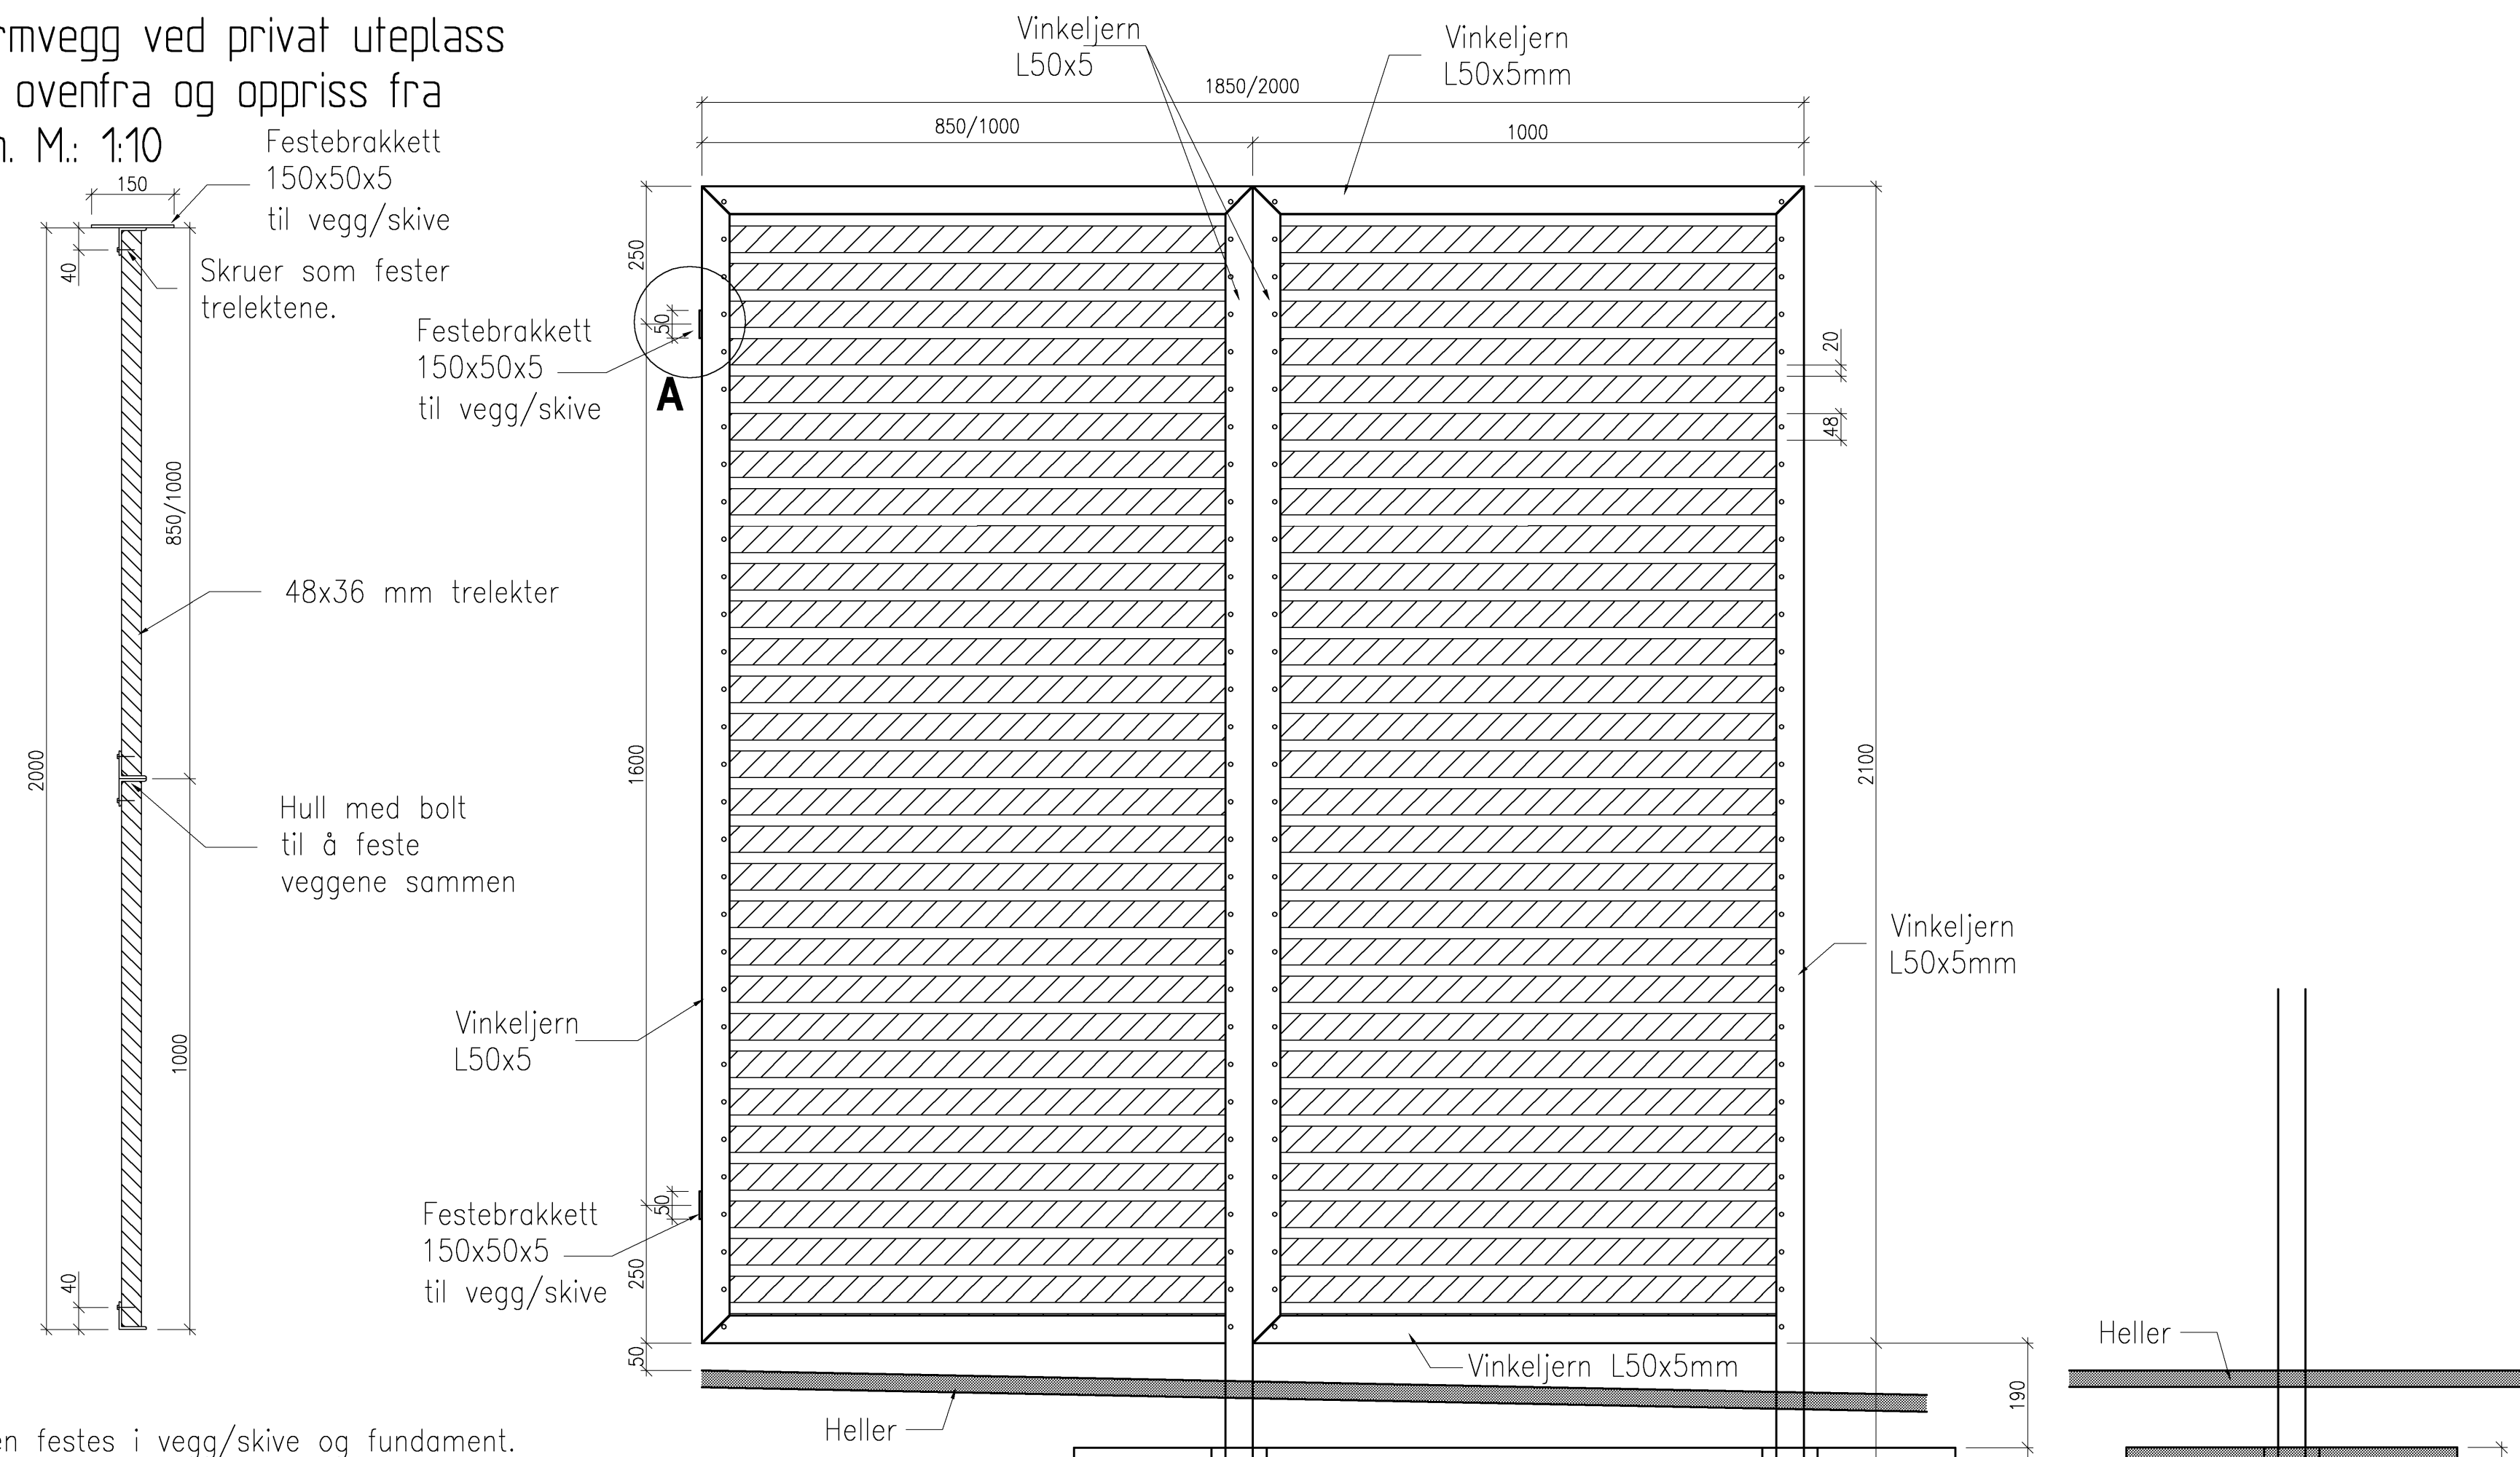

Veggen festes i vegg/skive og fundament.

Skjermvegg ved inngangsparti
snitt ovenfra og oppriss fra siden.
M.: 1:10

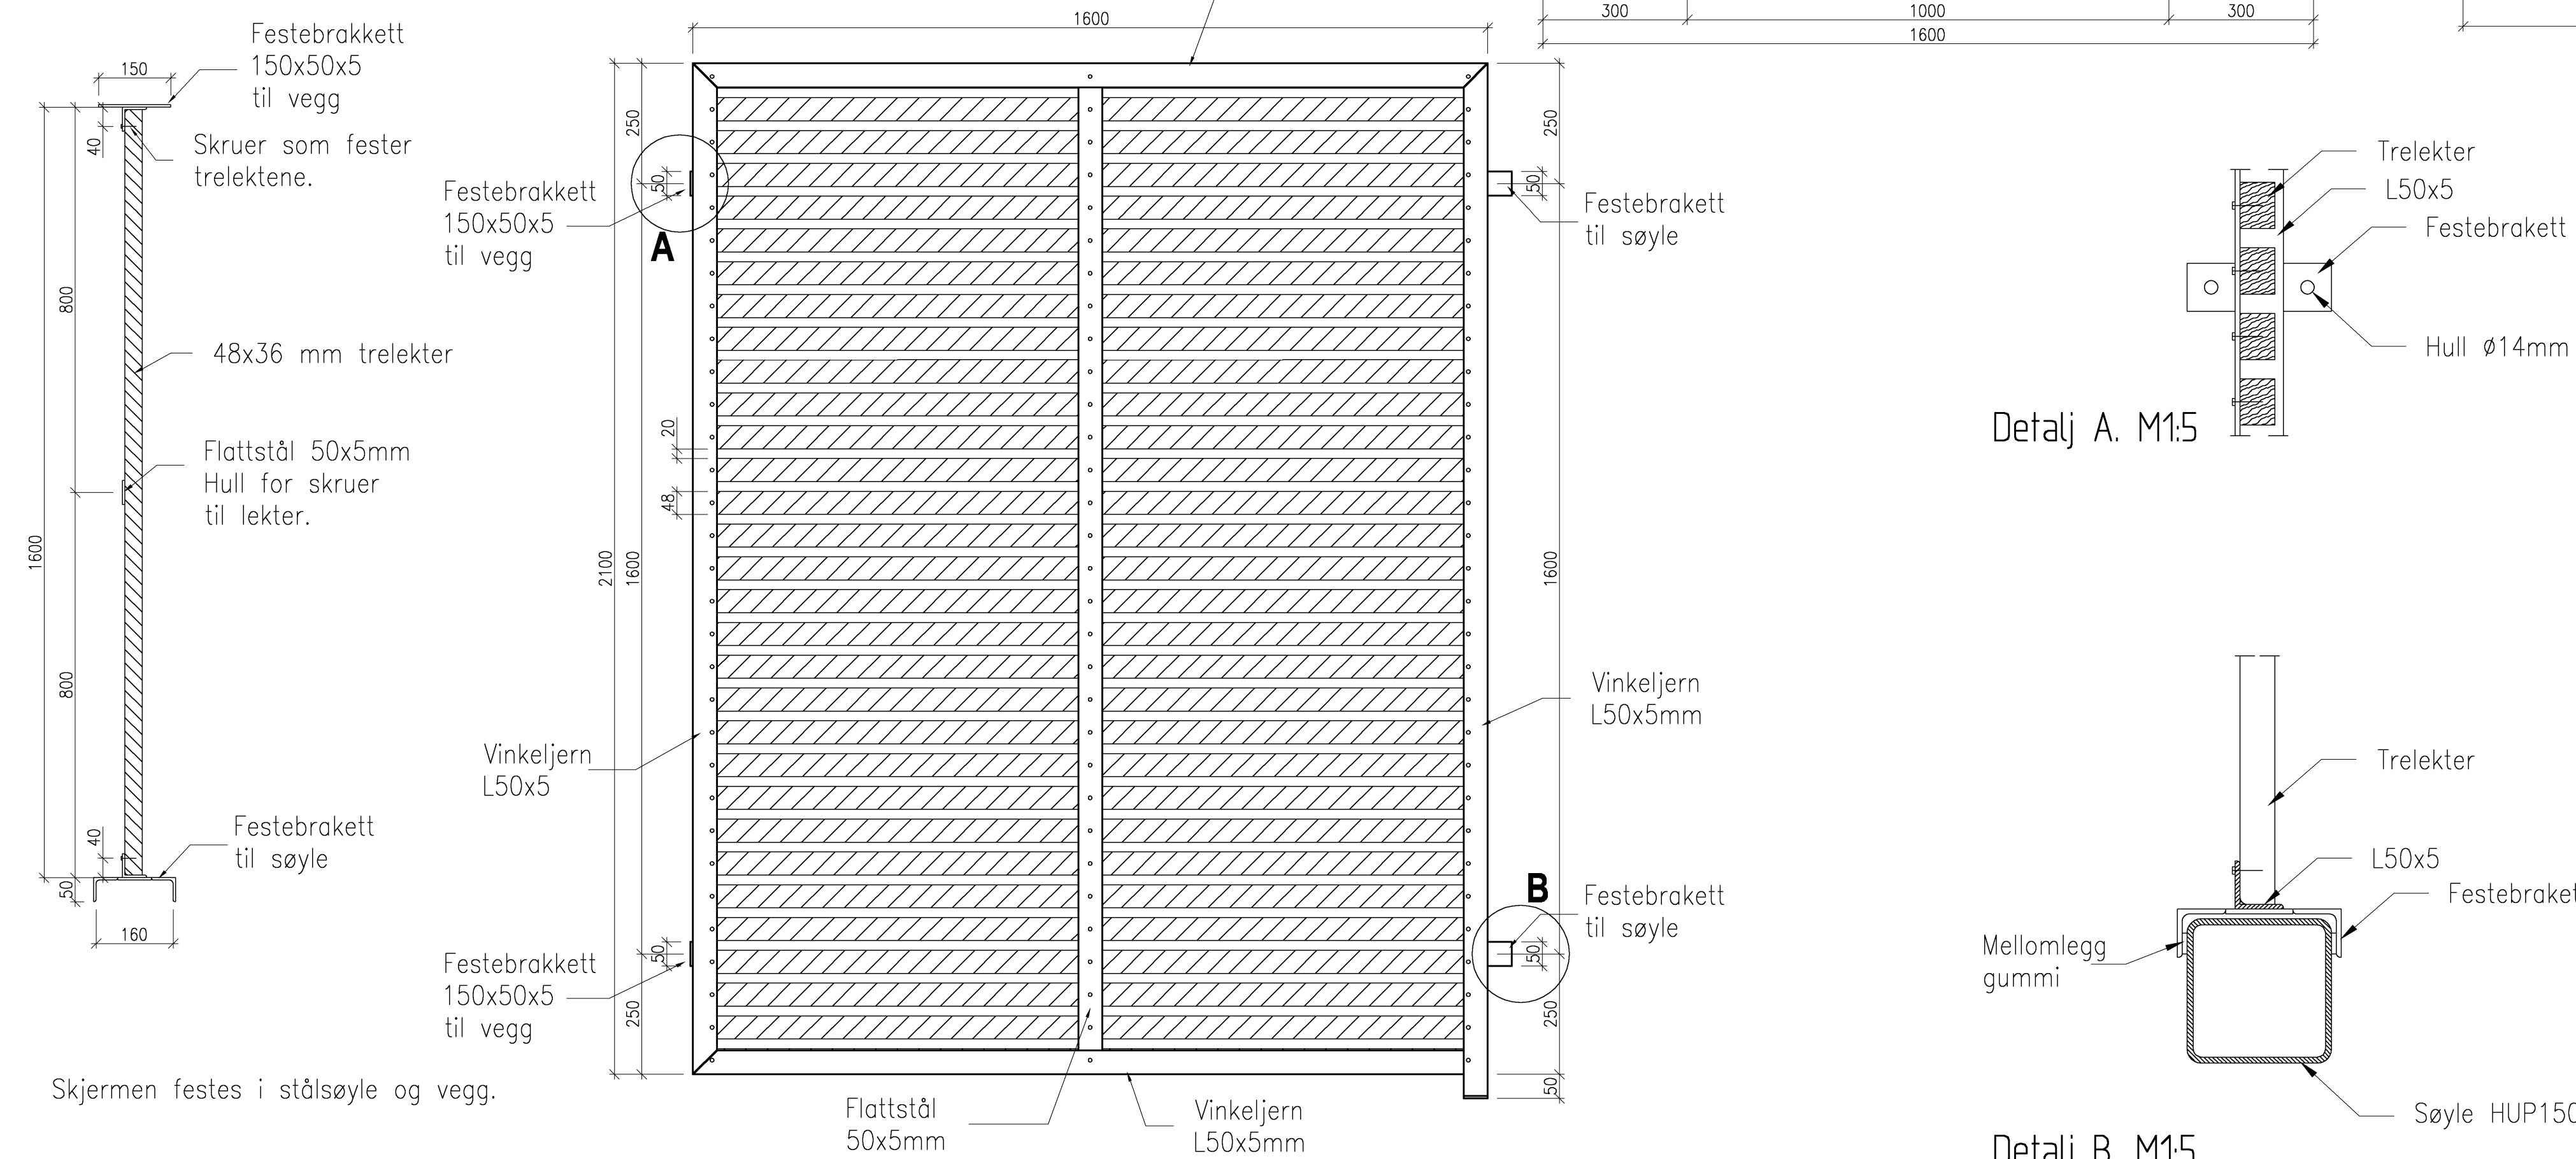

Skjermen festes i stålsøyle og vegg.



Skjermvegg ved privat uteplass, oversikt. M.: 1:500



Skjermvegg ved inngangsparti, oversikt M.: 1:500


Privat skjerm tot. 42 stk
- L1850: 30stk.
- L2000: 12stk.

Inngangsskjem 15 stk

Overflatebehandling:
Galvanisert vinkeljern har samme overflate som rekkverk. Treverk har lik overflate som tilsvarende skjerm på balkongene.

Rammene sveises og bores
før varmgalvanisering.
Bearbeiding etter
overflatebehandling tillates
ikke.

A	300805	Detaljeret og komplettert					Sfy	Sfy	
REV.	DATO	REV.OMFATTER					REV.AV	KONTR.	

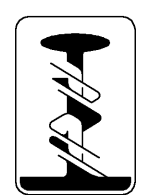

as Selvaagbygg

PROSJEKT
LØREN 1 FELT A

FELT A	GARDS NR. 124	BRUKS NR. 125
-----------	------------------	------------------

Skjermvegger

Private uteplasser og inngangspartier

HUS ALLE	HUSTYPE
-------------	---------

MÅL	DATO	TEGNET AV	KONTROLL
S.V	24.11.04	ST	KrA

	PROSJEKT	NR. GRUPPE	NR.	REV.
Tegn.nr:	2111	U	328	A